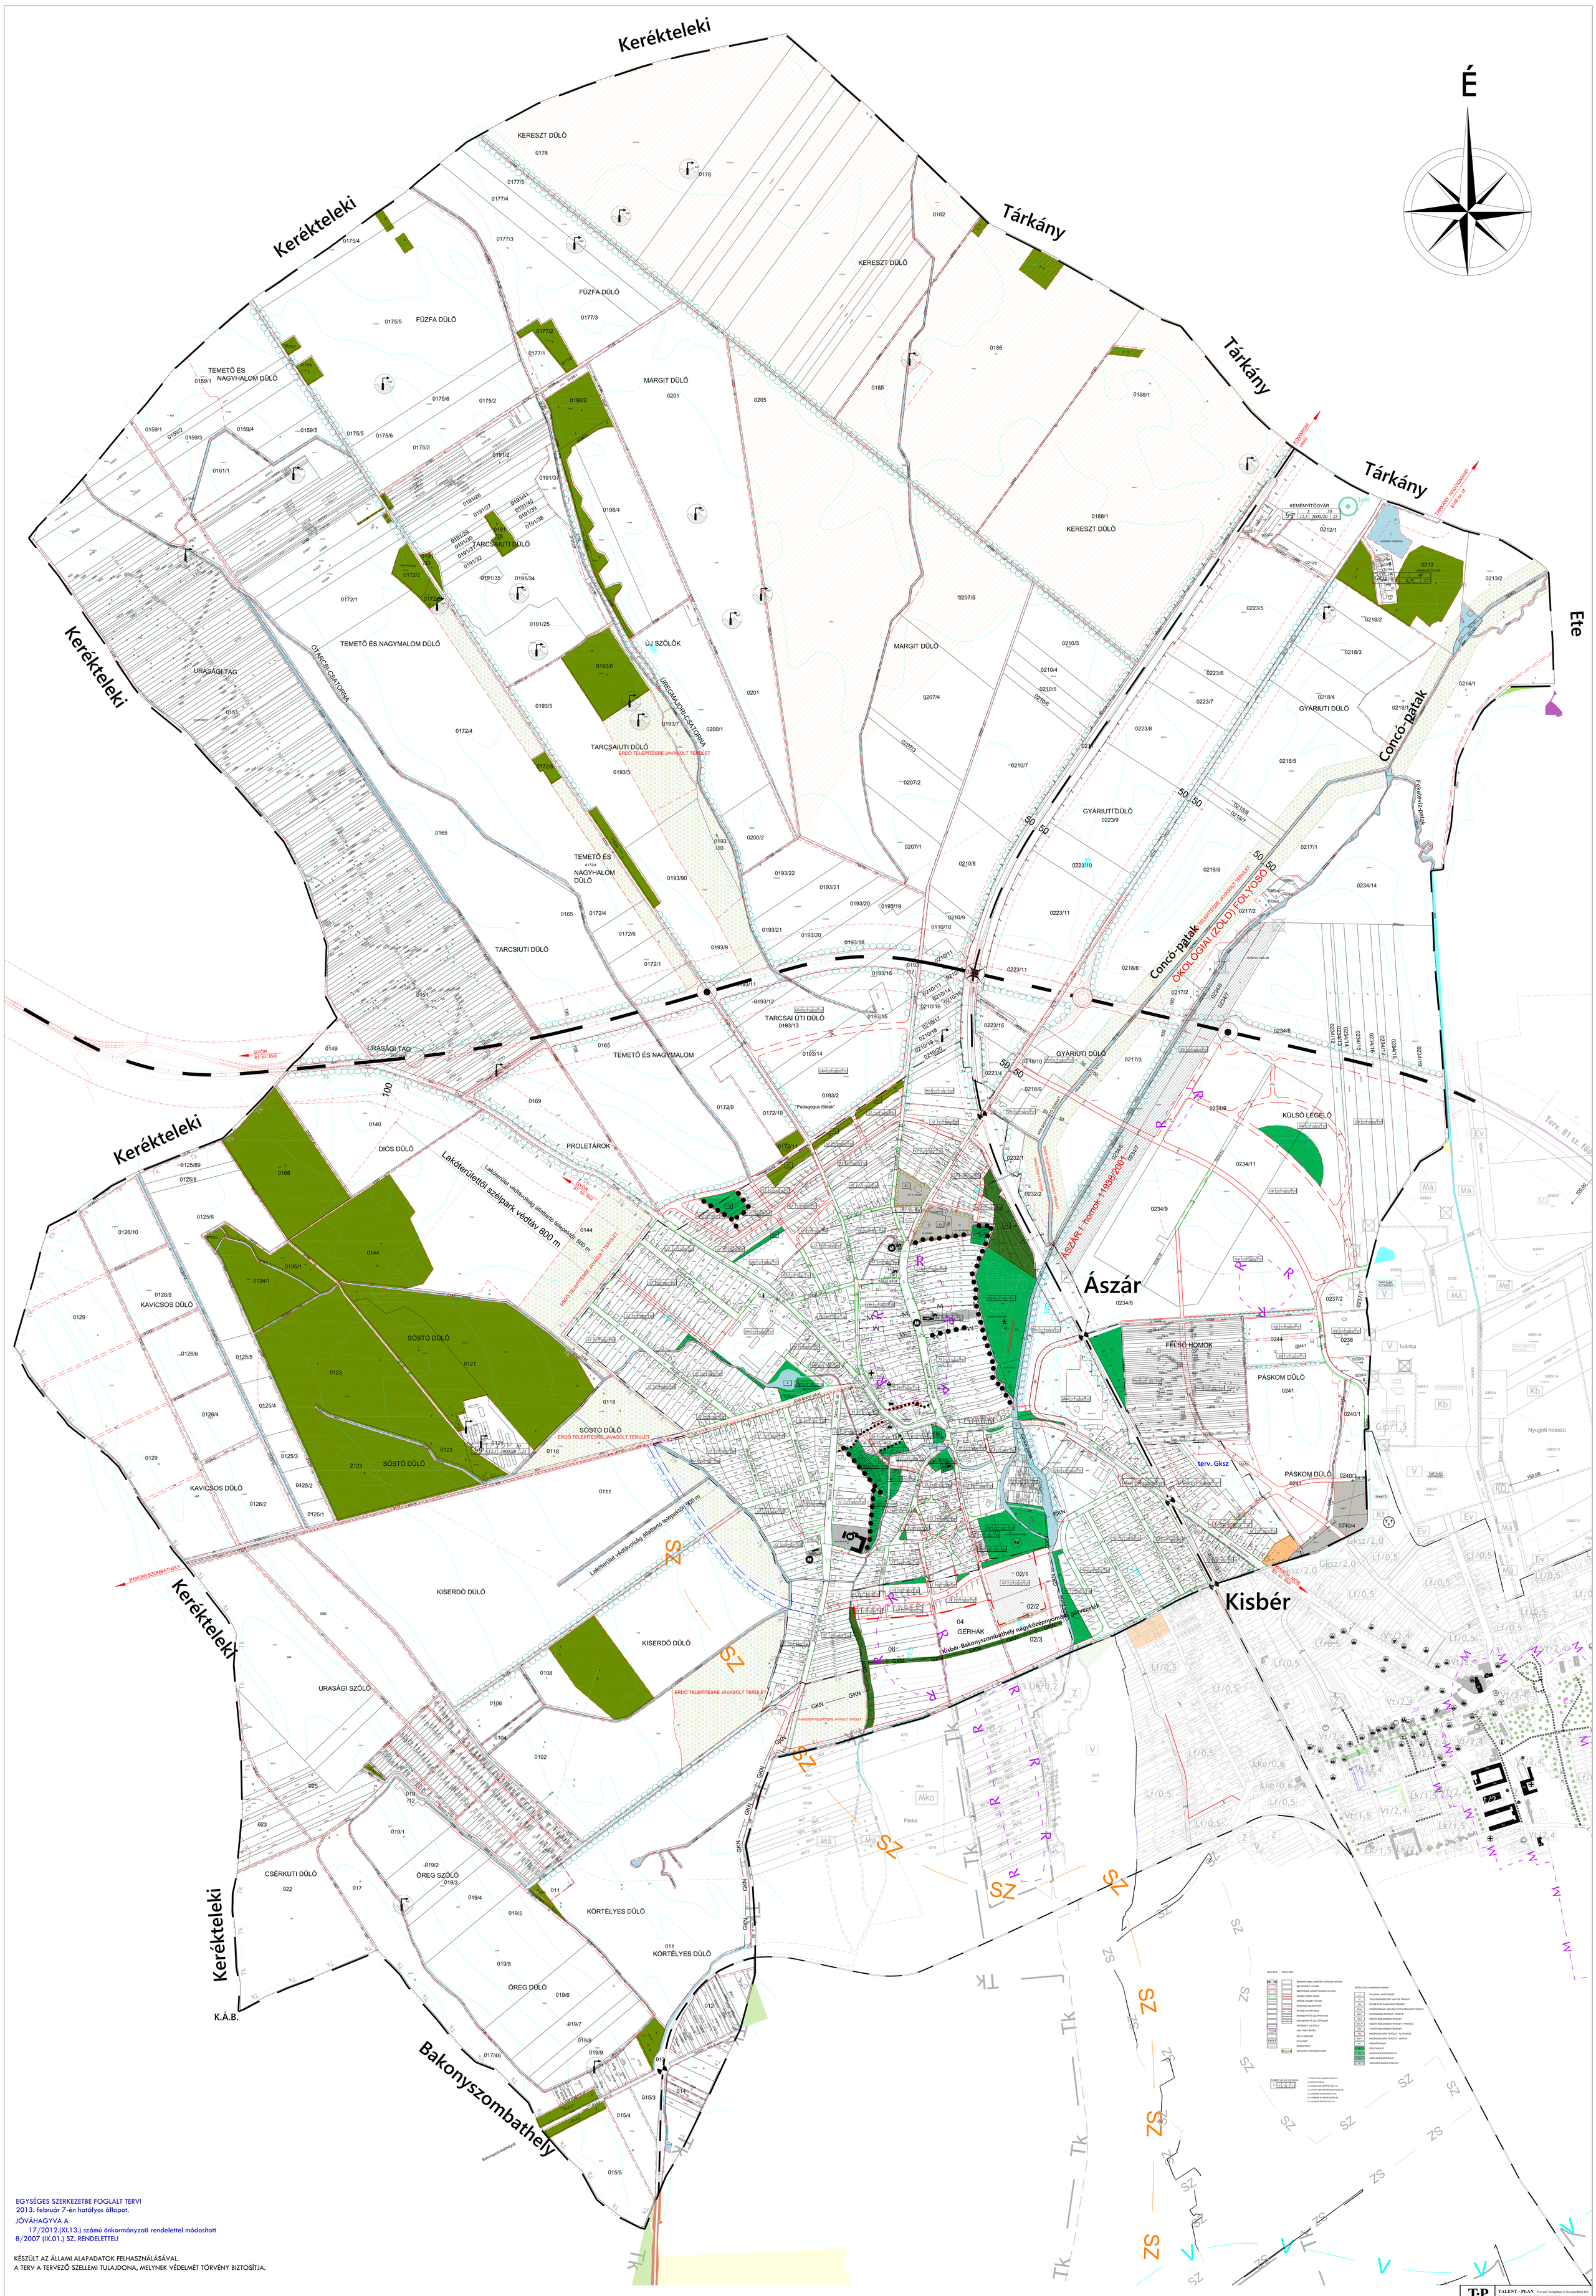
É
Keréktelek
Tárkány
Ete
Ászár
Kisbér
Bakonyszombathely
K.Á.B.
Concó-patak
Fekete-víz-patak
ÖKOLÓGIAI (ZÖLD) FOLYOSÓ
ÁSZÁR I. homok 11939/2001
Lakóterülettől szélpark védtáv 800 m
Lakóterület védtávolság állattartó telepektől: 500 m
ERDŐ TELEPÍTÉSRE JAVASOLT TERÜLET
KEREKTELEKI - TÁRKÁNY
TÁRKÁNY - NAGYSZÁMOD
BAKONYSZOMBATHELY
GYŐR
Kisbér-Bakonyszombathely nagyközépnyomású gázvezeték
terv. Gksz
KEREKTELEKI TÁRKÁNY
KEREKTELEKI
KEREKTELEKI
KEREKTELEKI
BAKONYSZOMBATHELY
Terv. 81 sz. főút
KEREKTELEKI
KEREKTELEKI
KEREKTELEKI